



SITUACE

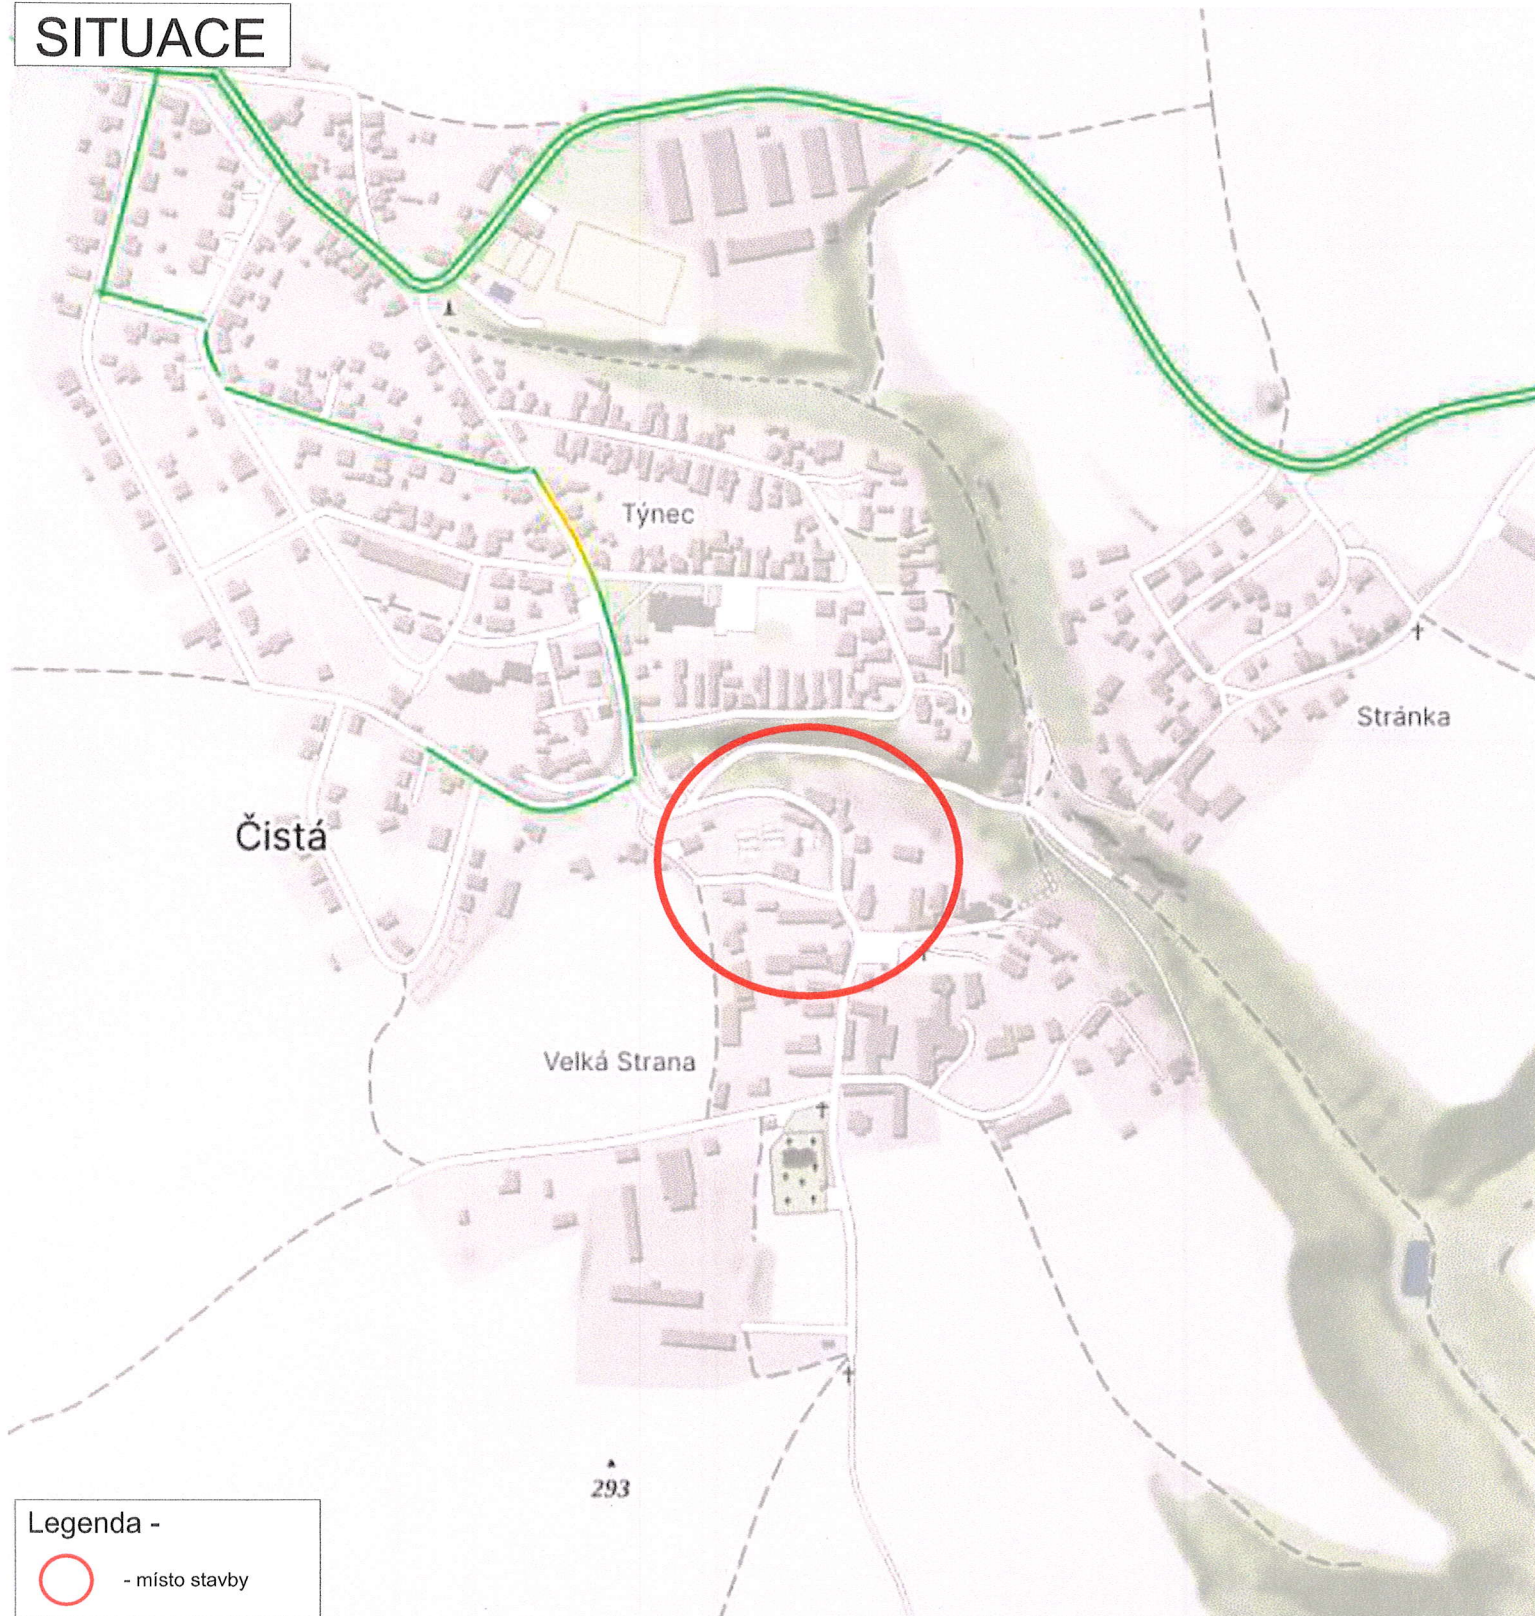

Legenda -

 - místo stavby

MÍSTO STAVBY:

ČISTÁ - MÍSTNÍ KOMUNIKACE

INVESTOR: STAVEBNÍ FIRMA NEUMANN s.r.o.
Jugoslávská 2090, 276 01 Mělník
IČO - 28177851
kontakt - Michal NEUMANN tel. 602 227 622

NÁZEV STAVBY:

VÝSTAVBA CHODNÍKU PODÉL KOMUNIKACE

PROJEKT: PŘECHODNÉ DOPRAVNÍ ZNAČENÍ - SITUACE

Datum začátku stavby:

2025

Datum ukončení stavby:

2025

POLICIE ČR, dopravní inspektorát **Vlastník komunikace:**

Komunikační inženýr schválil dne:

Schválil dne:

Datum vyhotovení projektu:

03 / 2025

NAVRHOVAL:

DOPRAVNÍ ZNAČENÍ MĚLNÍK s.r.o.
Petr Hodan 603481442
Libor Petřina 603481526
info@dzmelnik.cz



DOPRAVNÍ ZNAČENÍ MĚLNÍK s.r.o.
Truhlářská 998
Mělník 27601
Tel: 603481442; 603481526
Fax: 315602034
E-mail: info@dzmelnik.cz
www.dzmelnik.cz

SITUACE - TRASA



MÍSTO STAVBY:

ČISTÁ - MÍSTNÍ KOMUNIKACE

INVESTOR: STAVEBNÍ FIRMA NEUMANN s.r.o.
Jugoslávská 2090, 276 01 Mělník
IČO - 28177851
kontakt - Michal NEUMANN tel. 602 227 622

NÁZEV STAVBY:
VÝSTAVBA CHODNÍKU PODÉL KOMUNIKACE

PROJEKT: PŘECHODNÉ DOPRAVNÍ ZNAČENÍ - SITUACE

Datum začátku stavby: 2025

Datum ukončení stavby: 2025

POLICIE ČR, dopravní inspektorát **Vlastník komunikace:**

Komunikační inženýr schválil dne:

Schválil dne:


Datum vyhotovení projektu: 03 / 2025

NAVRHOVAL:
DOPRAVNÍ ZNAČENÍ MĚLNÍK s.r.o.
Petr Hodan 603481442
Libor Petřina 603481526
info@dzmelnik.cz



DOPRAVNÍ ZNAČENÍ MĚLNÍK s.r.o.
Truhlářská 998
Mělník 27601
Tel: 603481442; 603481526
Fax: 315602034
E-mail: info@dzmelnik.cz
www.dzmelnik.cz

SITUACE - DIO

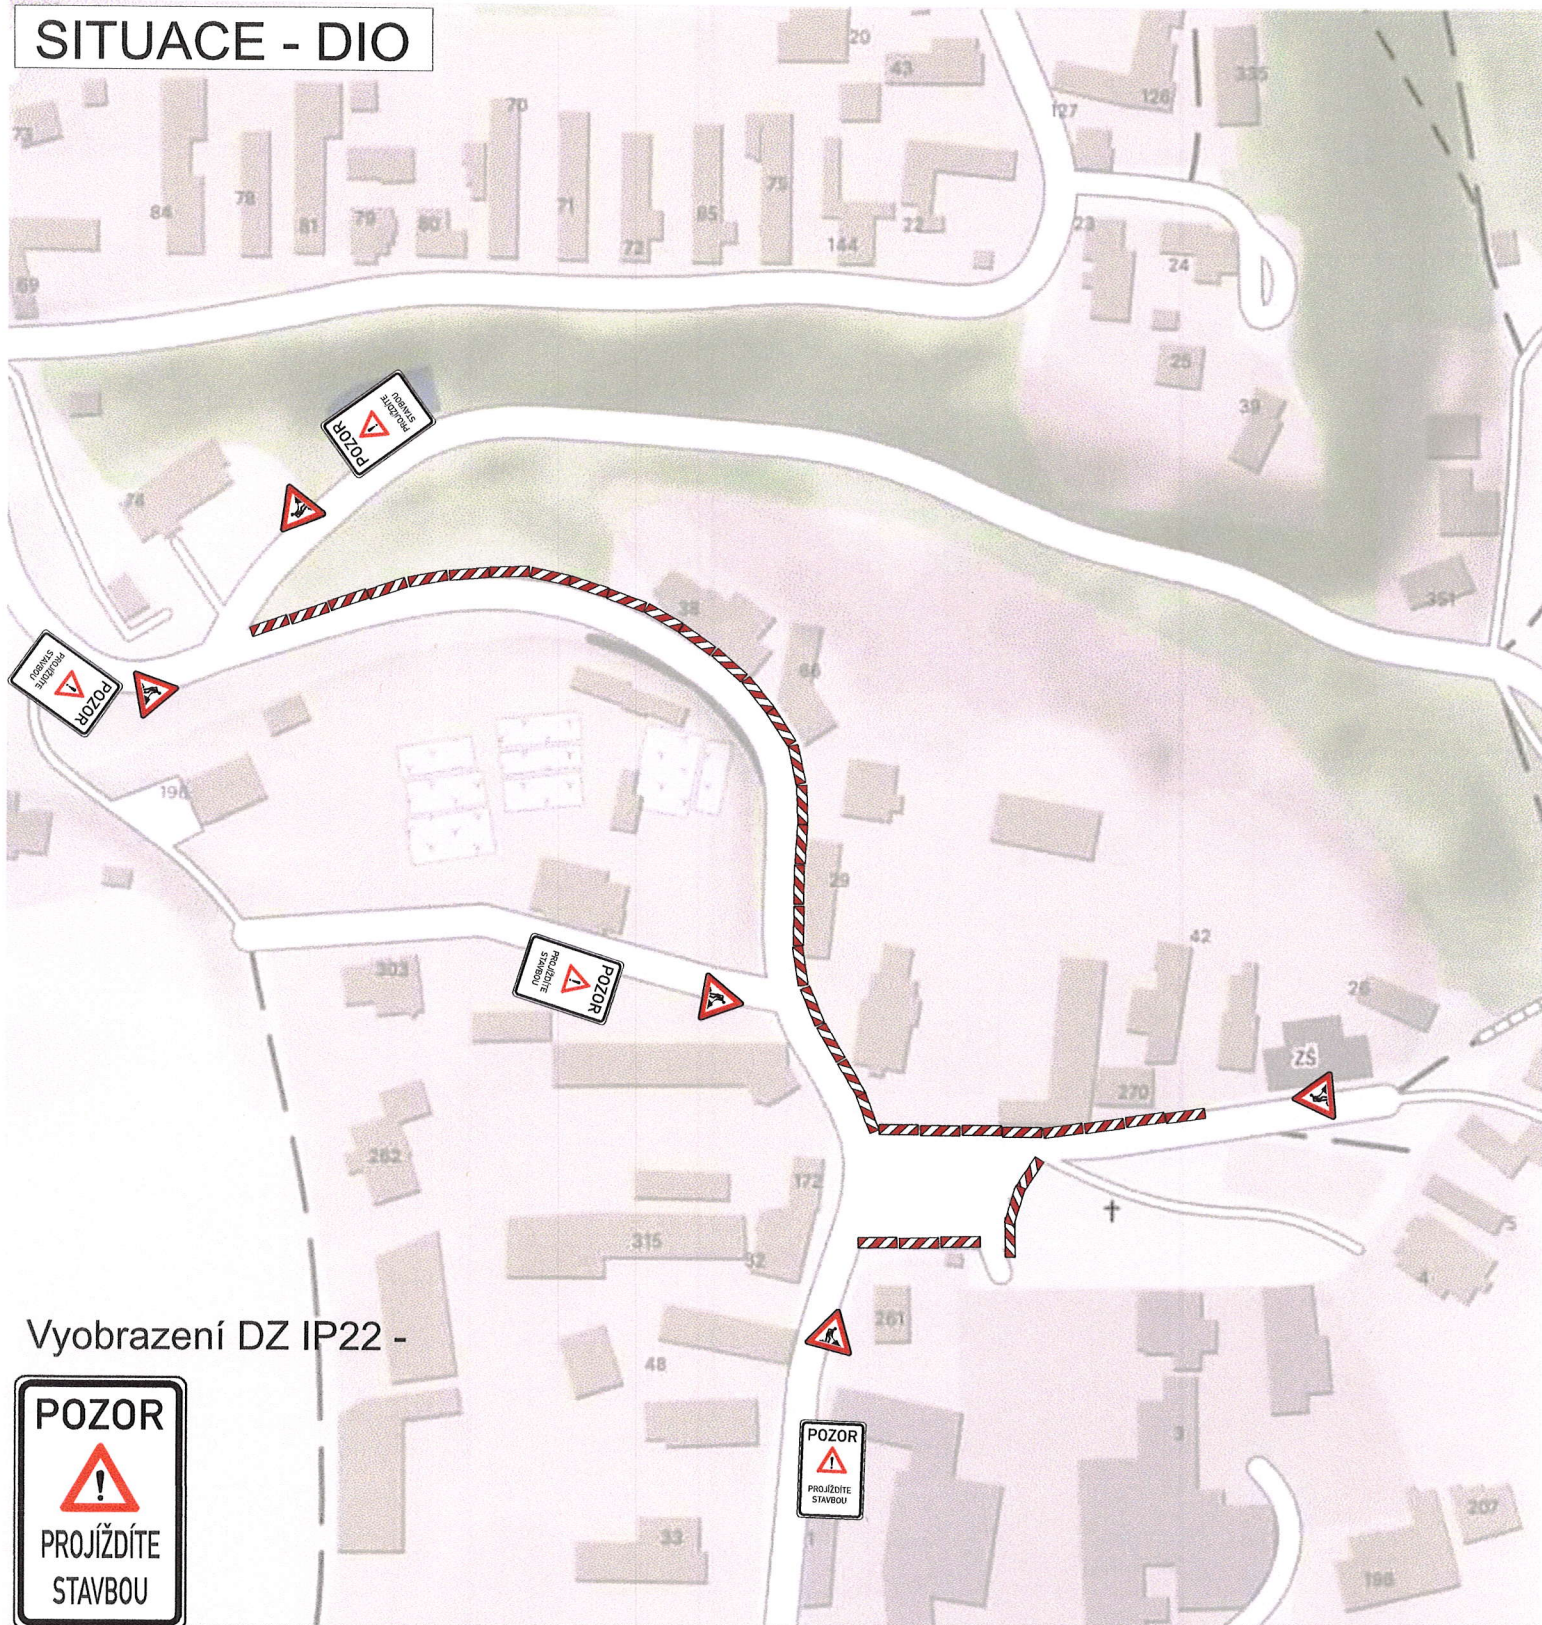

Vyobrazení DZ IP22 -



MÍSTO STAVBY:

ČISTÁ - MÍSTNÍ KOMUNIKACE

INVESTOR: STAVEBNÍ FIRMA NEUMANN s.r.o.
Jugoslávská 2090, 276 01 Mělník
IČO - 28177851
kontakt - Michal NEUMANN tel. 602 227 622

NÁZEV STAVBY:
VÝSTAVBA CHODNÍKU PODÉL KOMUNIKACE

PROJEKT: PŘECHODNÉ DOPRAVNÍ ZNAČENÍ - SITUACE

Datum začátku stavby: 2025

Datum ukončení stavby: 2025

POLICIE ČR, dopravní inspektorát
Komunikační inženýr schválil dne:

Vlastník komunikace:
Schválil dne:

Datum vyhotovení projektu: 03 / 2025

NAVRHOVAL:
DOPRAVNÍ ZNAČENÍ MĚLNÍK s.r.o.
Petr Hodan 603481442
Libor Petřina 603481526
info@dzmelnik.cz



DOPRAVNÍ ZNAČENÍ MĚLNÍK s.r.o.
Truhlářská 998
Mělník 27601
Tel: 603481442; 603481526
Fax: 315602034
E-mail info@dzmelnik.cz
www.dzmelnik.cz