


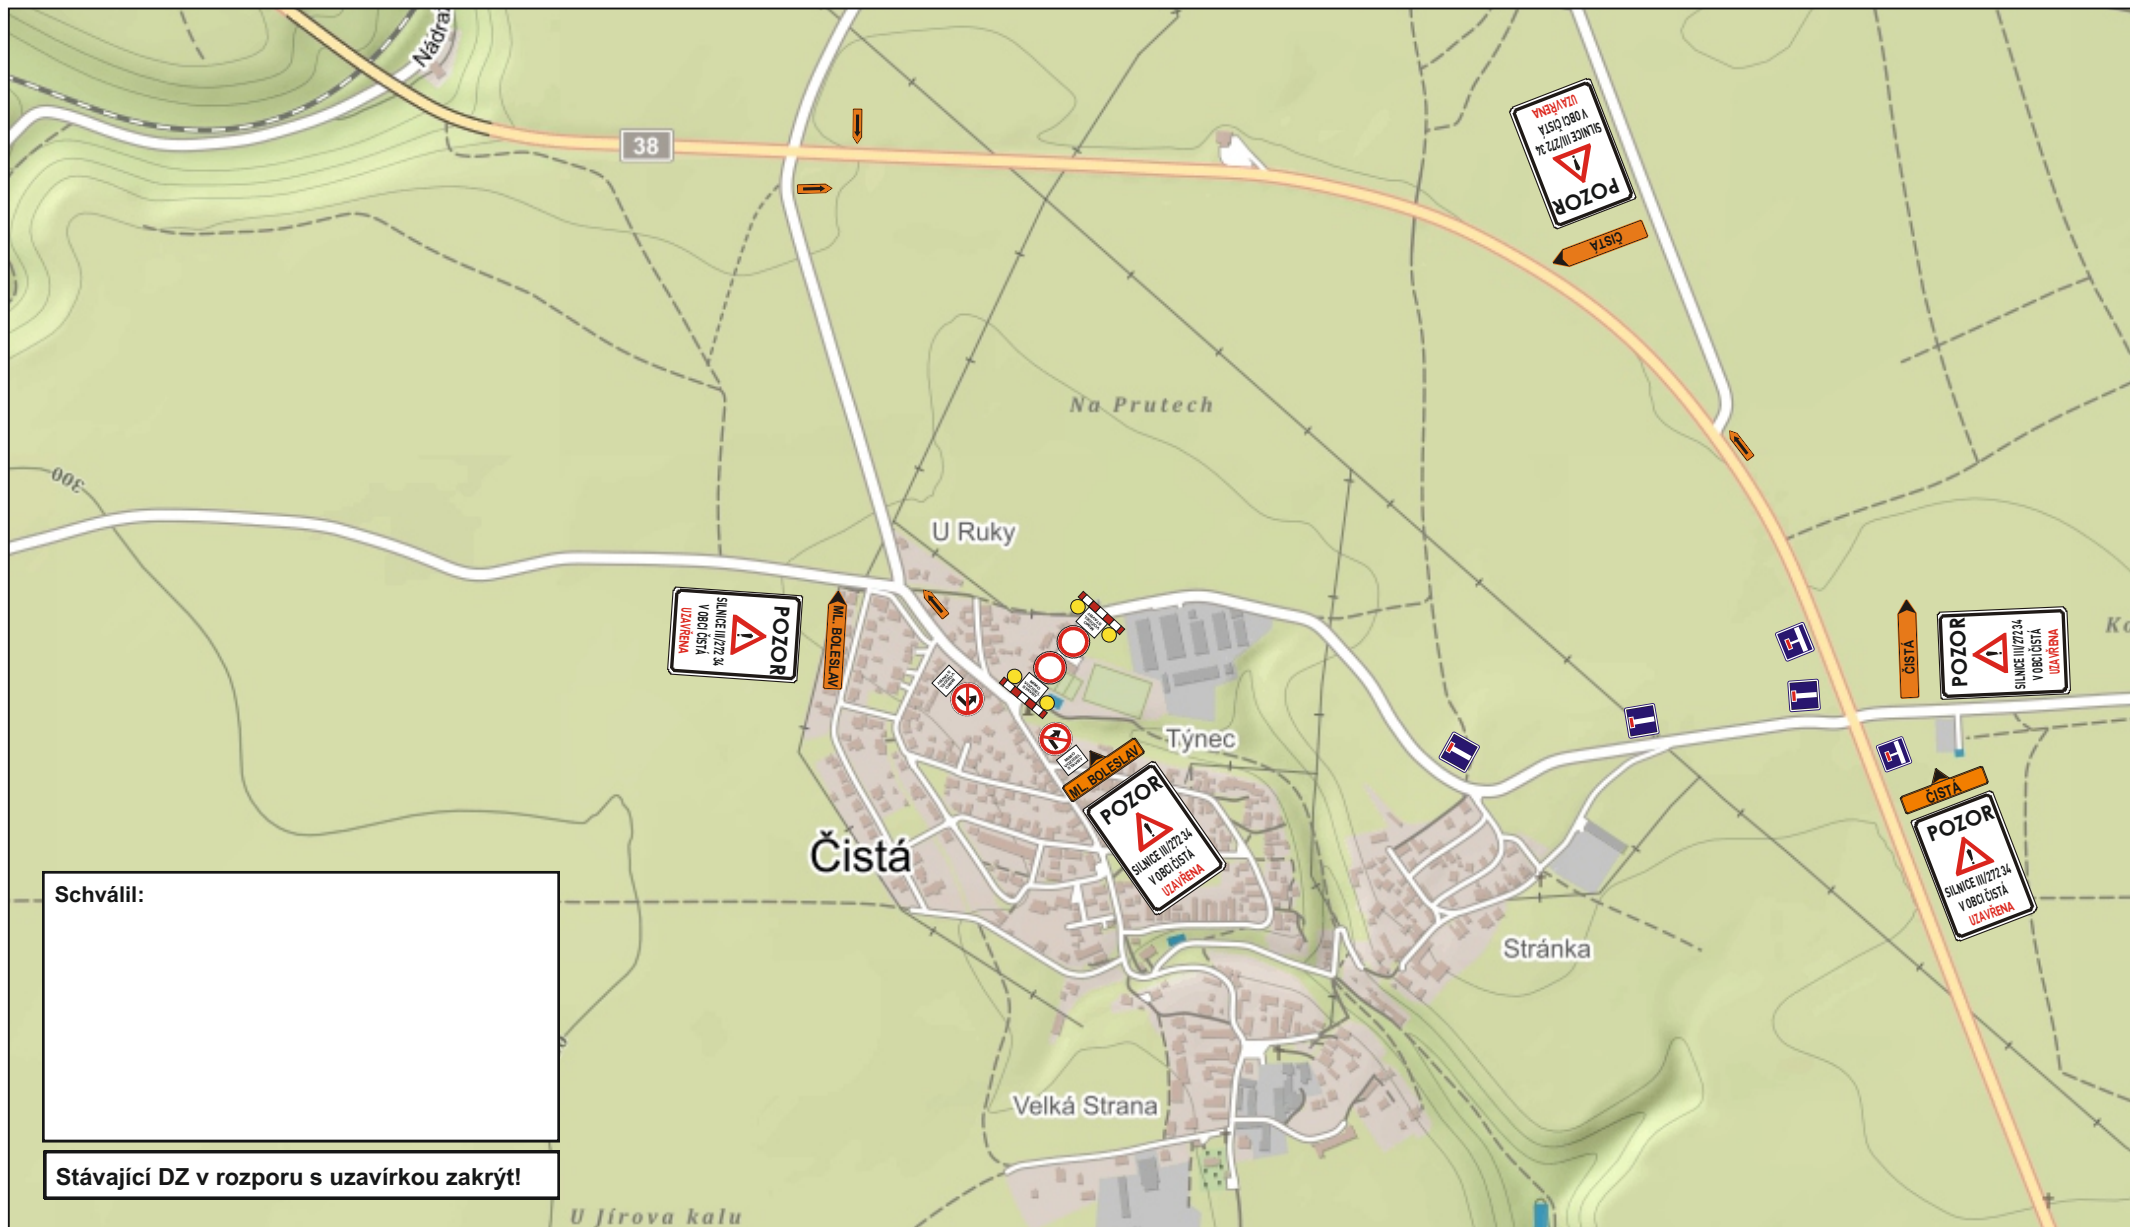

 JAZNAK spol.s r.o. Vinec 26 293 01 Mladá Boleslav tel. 326 733 540 fax. 326 737 330			zak. číslo:	S 4723
	akce:		datum:	28.3.2025
	Dopravní opatření při výstavbě kanalizace na silnici III/272 34 v obci Čistá - I. etapa		vypracoval:	L. JANDA
	investor:		podpis:	
			č. přílohy:	1