


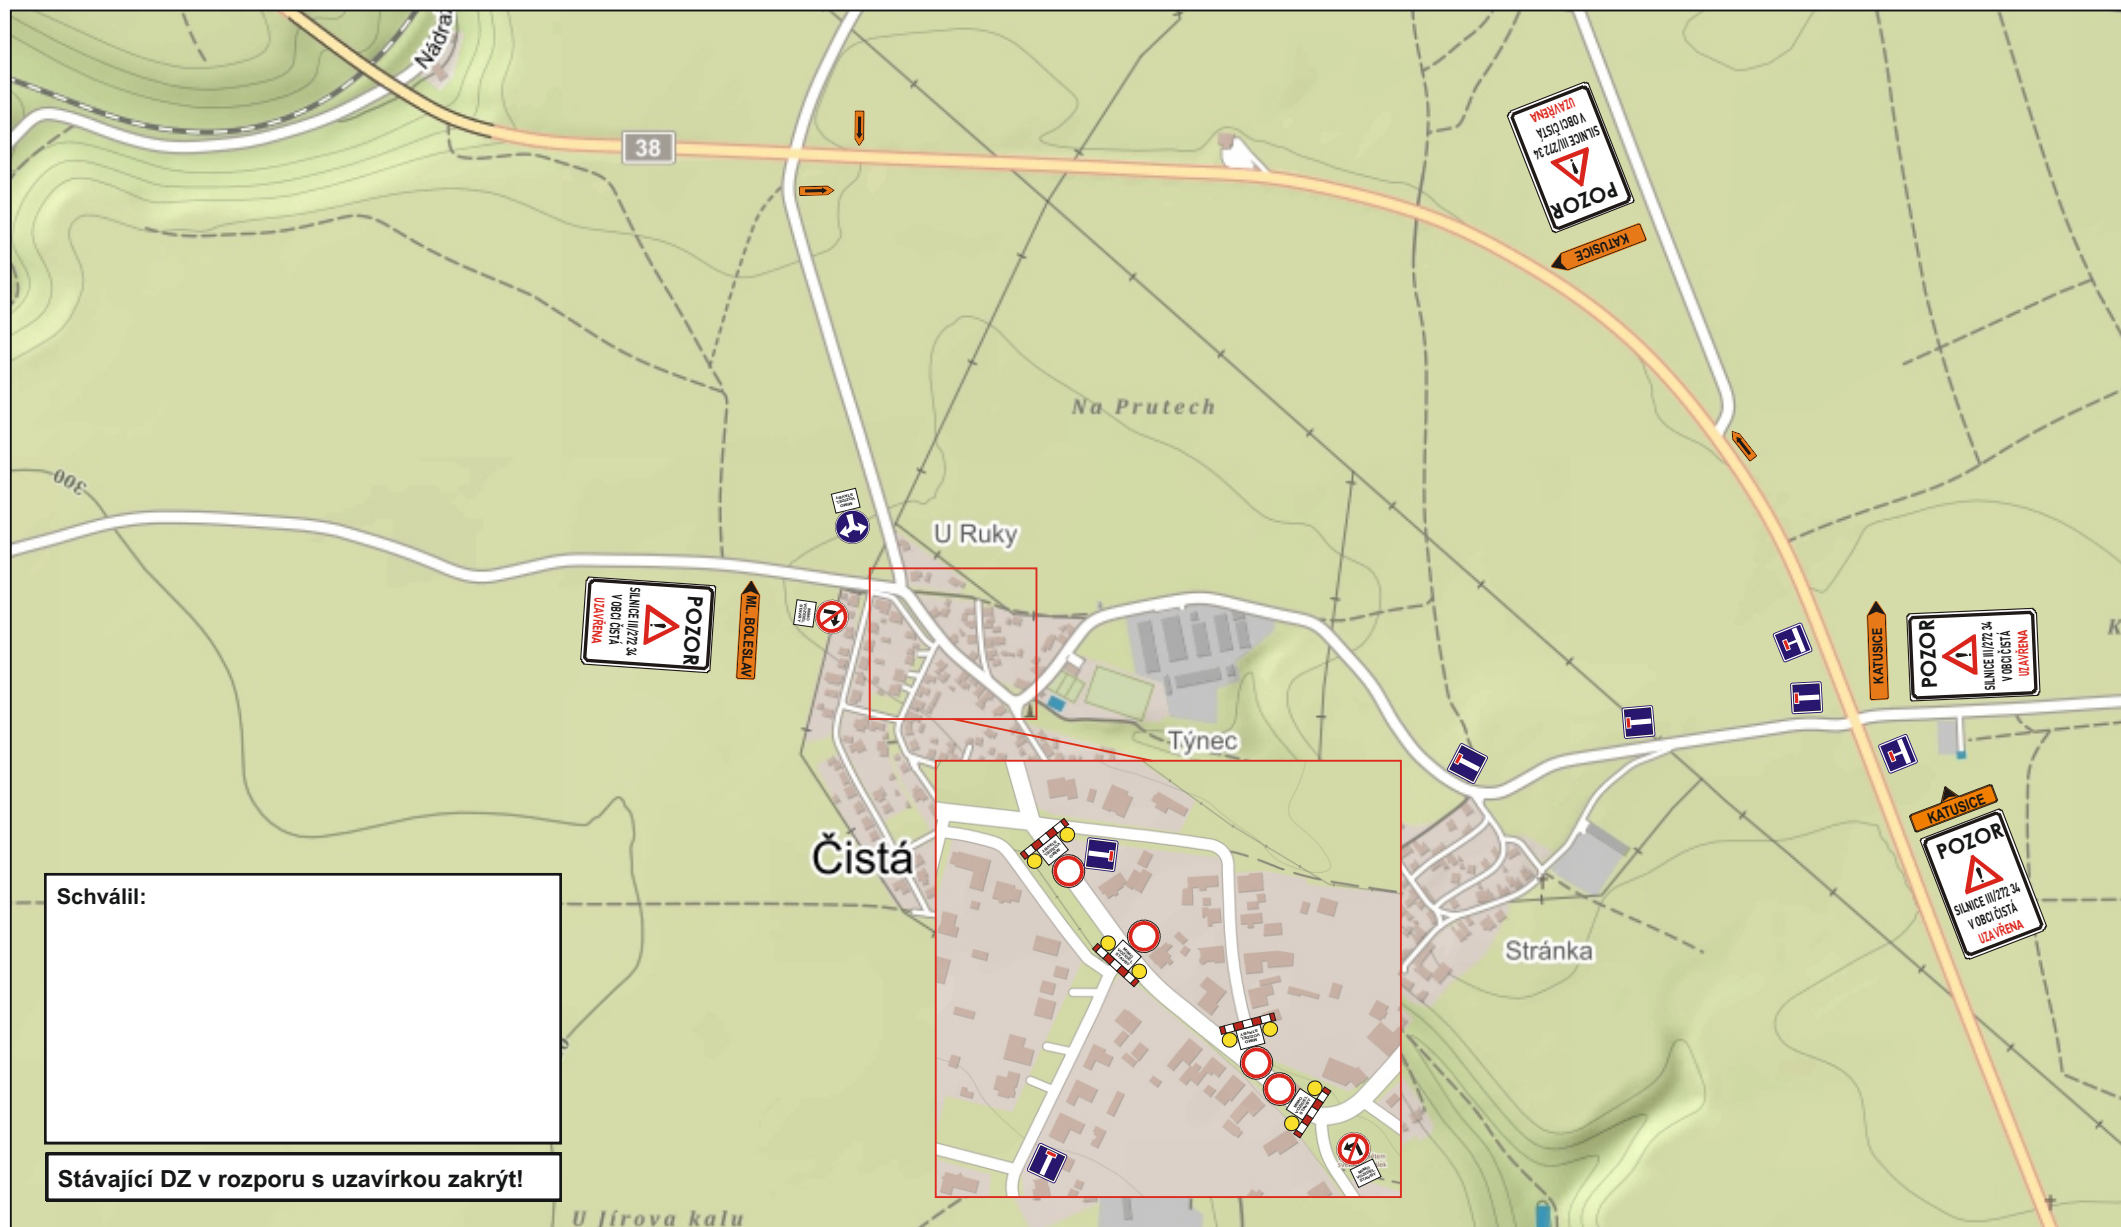

 JAZNAK spol.s r.o. Vinec 26 293 01 Mladá Boleslav tel. 326 733 540 fax. 326 737 330	akce: Dopravní opatření při výstavbě kanalizace na silnici III/272 34 v obci Čistá - II. etapa investor:	zak. číslo:	S 4724
		datum:	28.3.2025
		vypracoval:	L. JANDA
		podpis:	
		č. přílohy:	1