


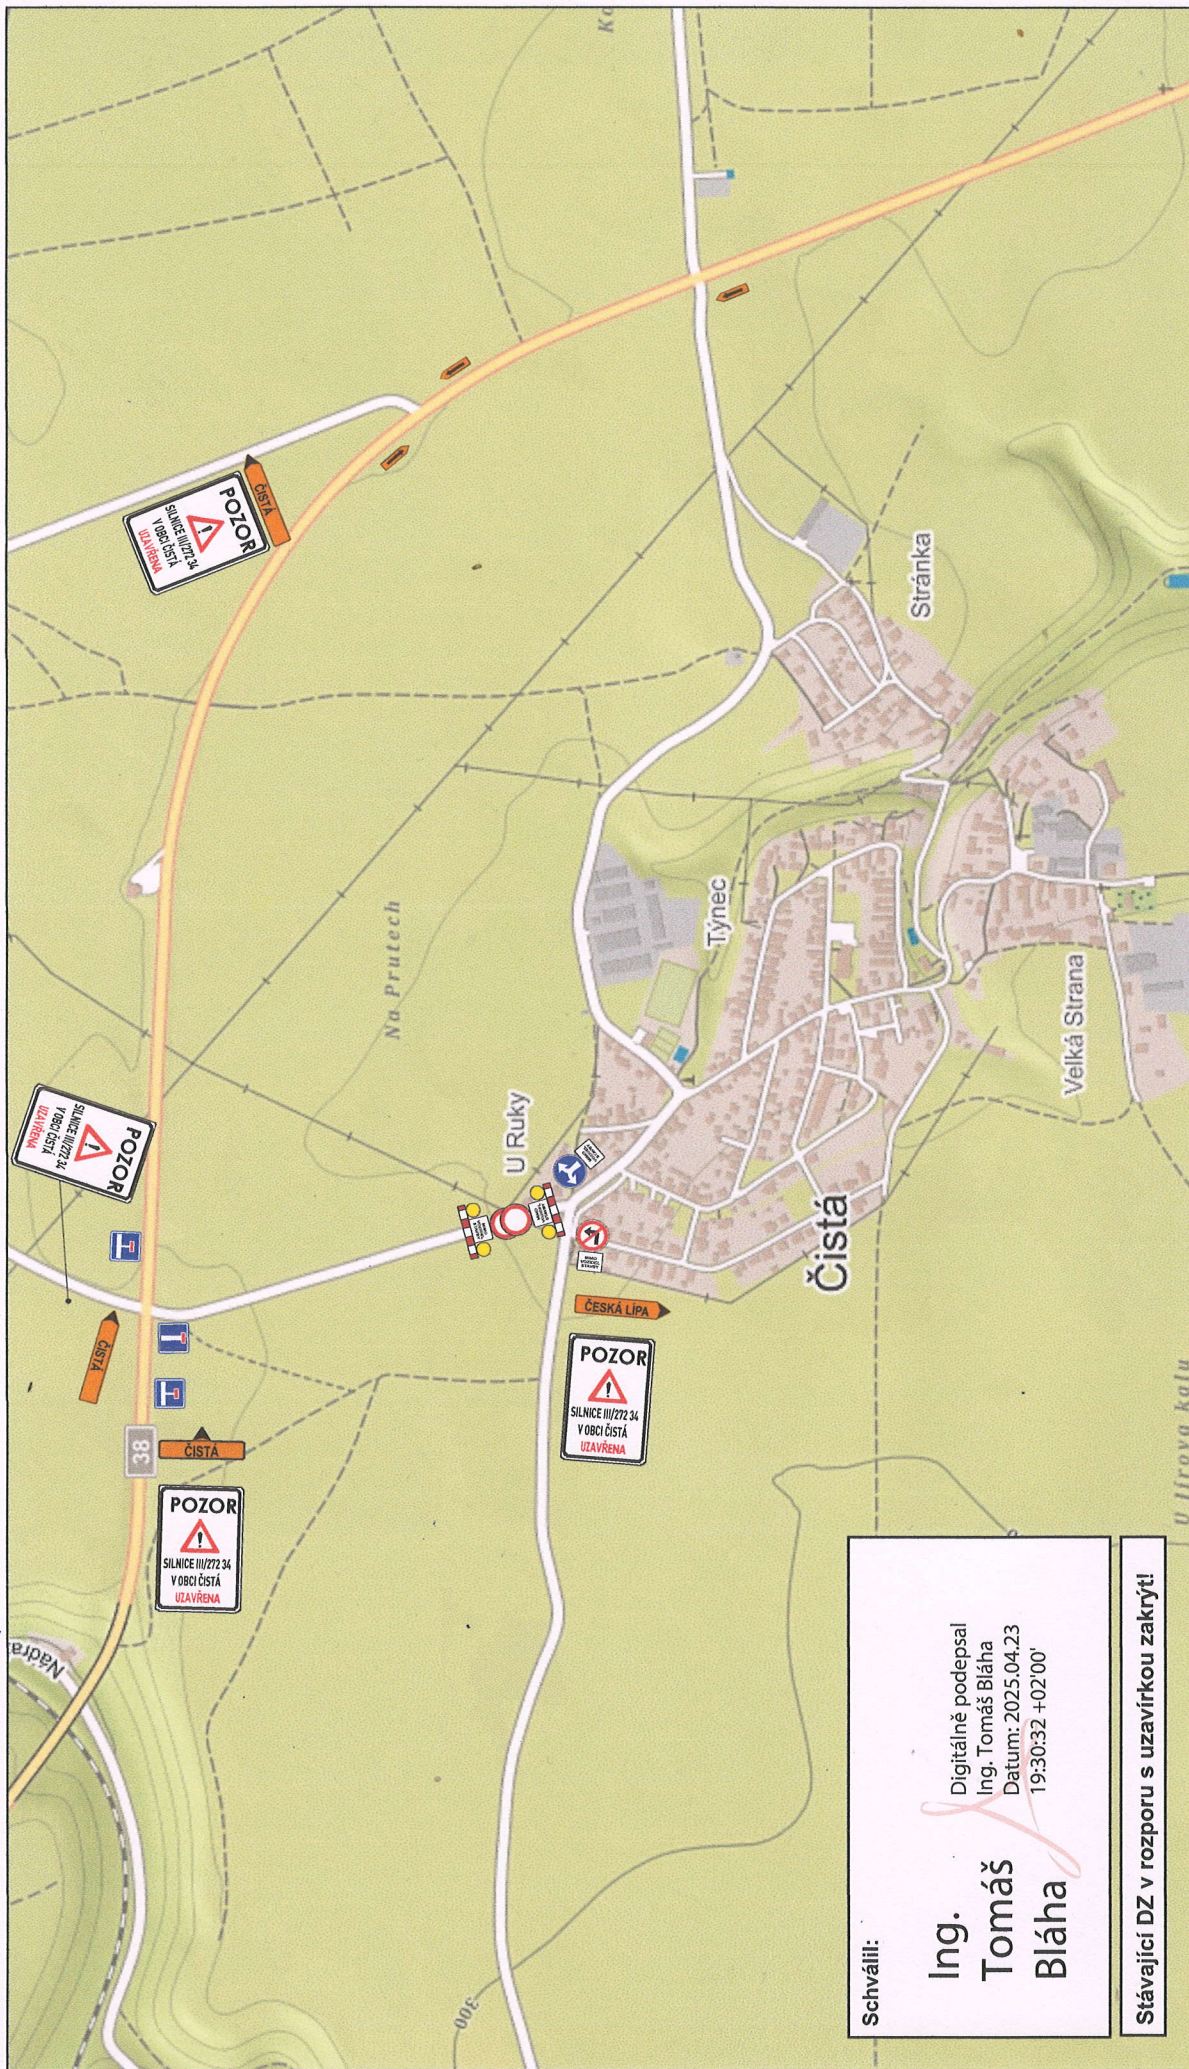

Schválil:

Ing. Tomáš Bláha

Digitálně podepsal
Ing. Tomáš Bláha
Datum: 2025.04.23
19:30:32 +02'00'

Stávající DZ v rozporu s uzavírkou zakrýt!

	zak. číslo: S 4725	
	akce: Dopravní opatření při výstavbě kanalizace na silnici III/272 34 v obci Čistá - III. etapa	datum: 28.3.2025
JAZNAK spol.s r.o. Vinec 26 293 014 Mladá Boleslav tel. 326 737 330 fax. 326 737 330	vypracoval: L. JANDA	podpis:
	Investor:	č. přílohy: 1

Martin Macháček

Digitální podpis:
29.04.2025
09:58

**OD PONDĚLÍ 28.7.2025
S PŘEDPOKLADEM DO 22.8.2025**